




02 | CORTE LONGITUDINAL
ESCALA.: 1/200

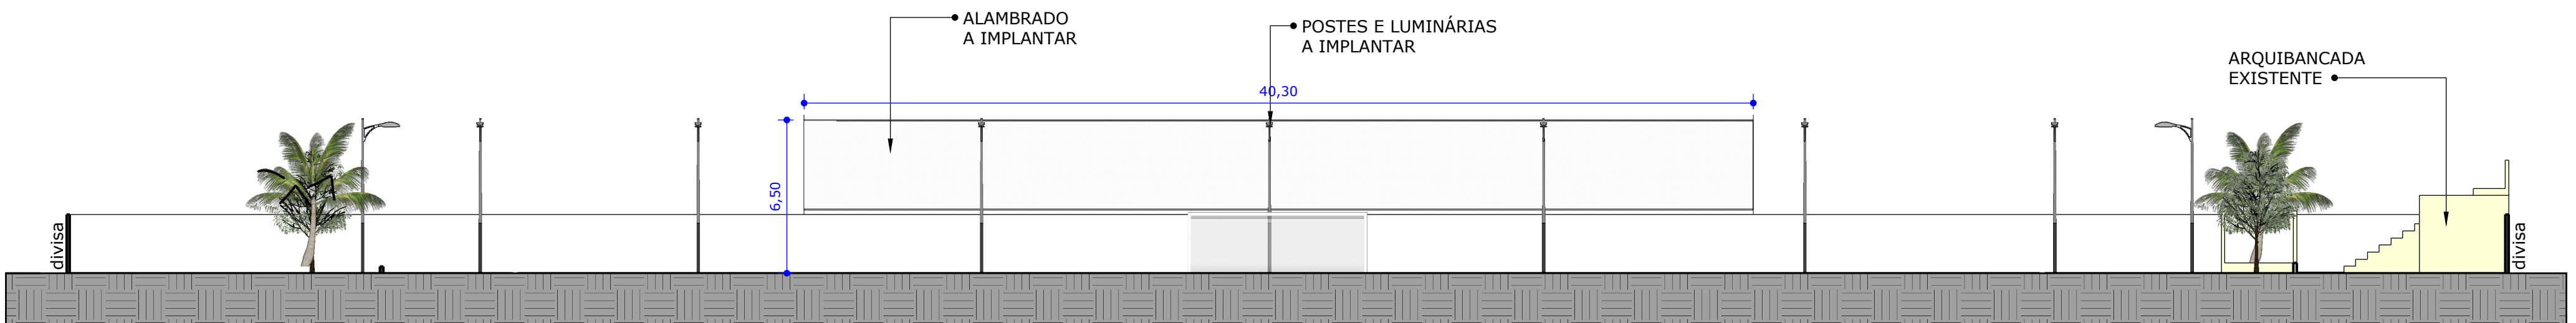


03 | CORTE TRANSVERSAL
ESCALA.: 1/200

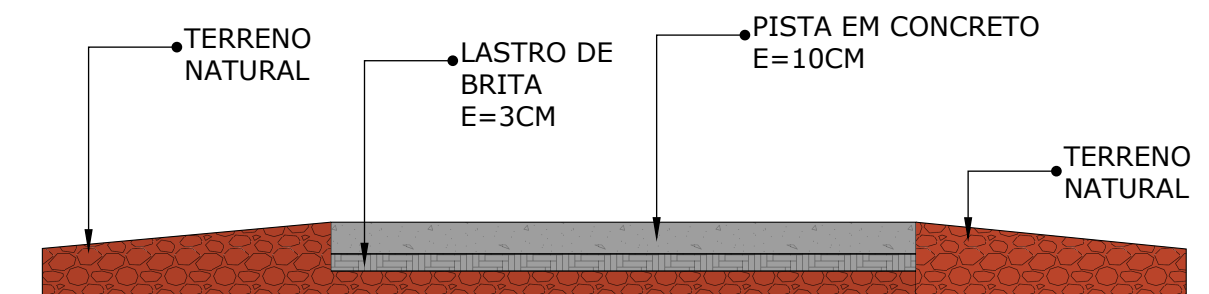


04 | PERFIL TRANSVERSAL DA PISTA DE CAMINHADA
ESCALA.: S/ESCALA

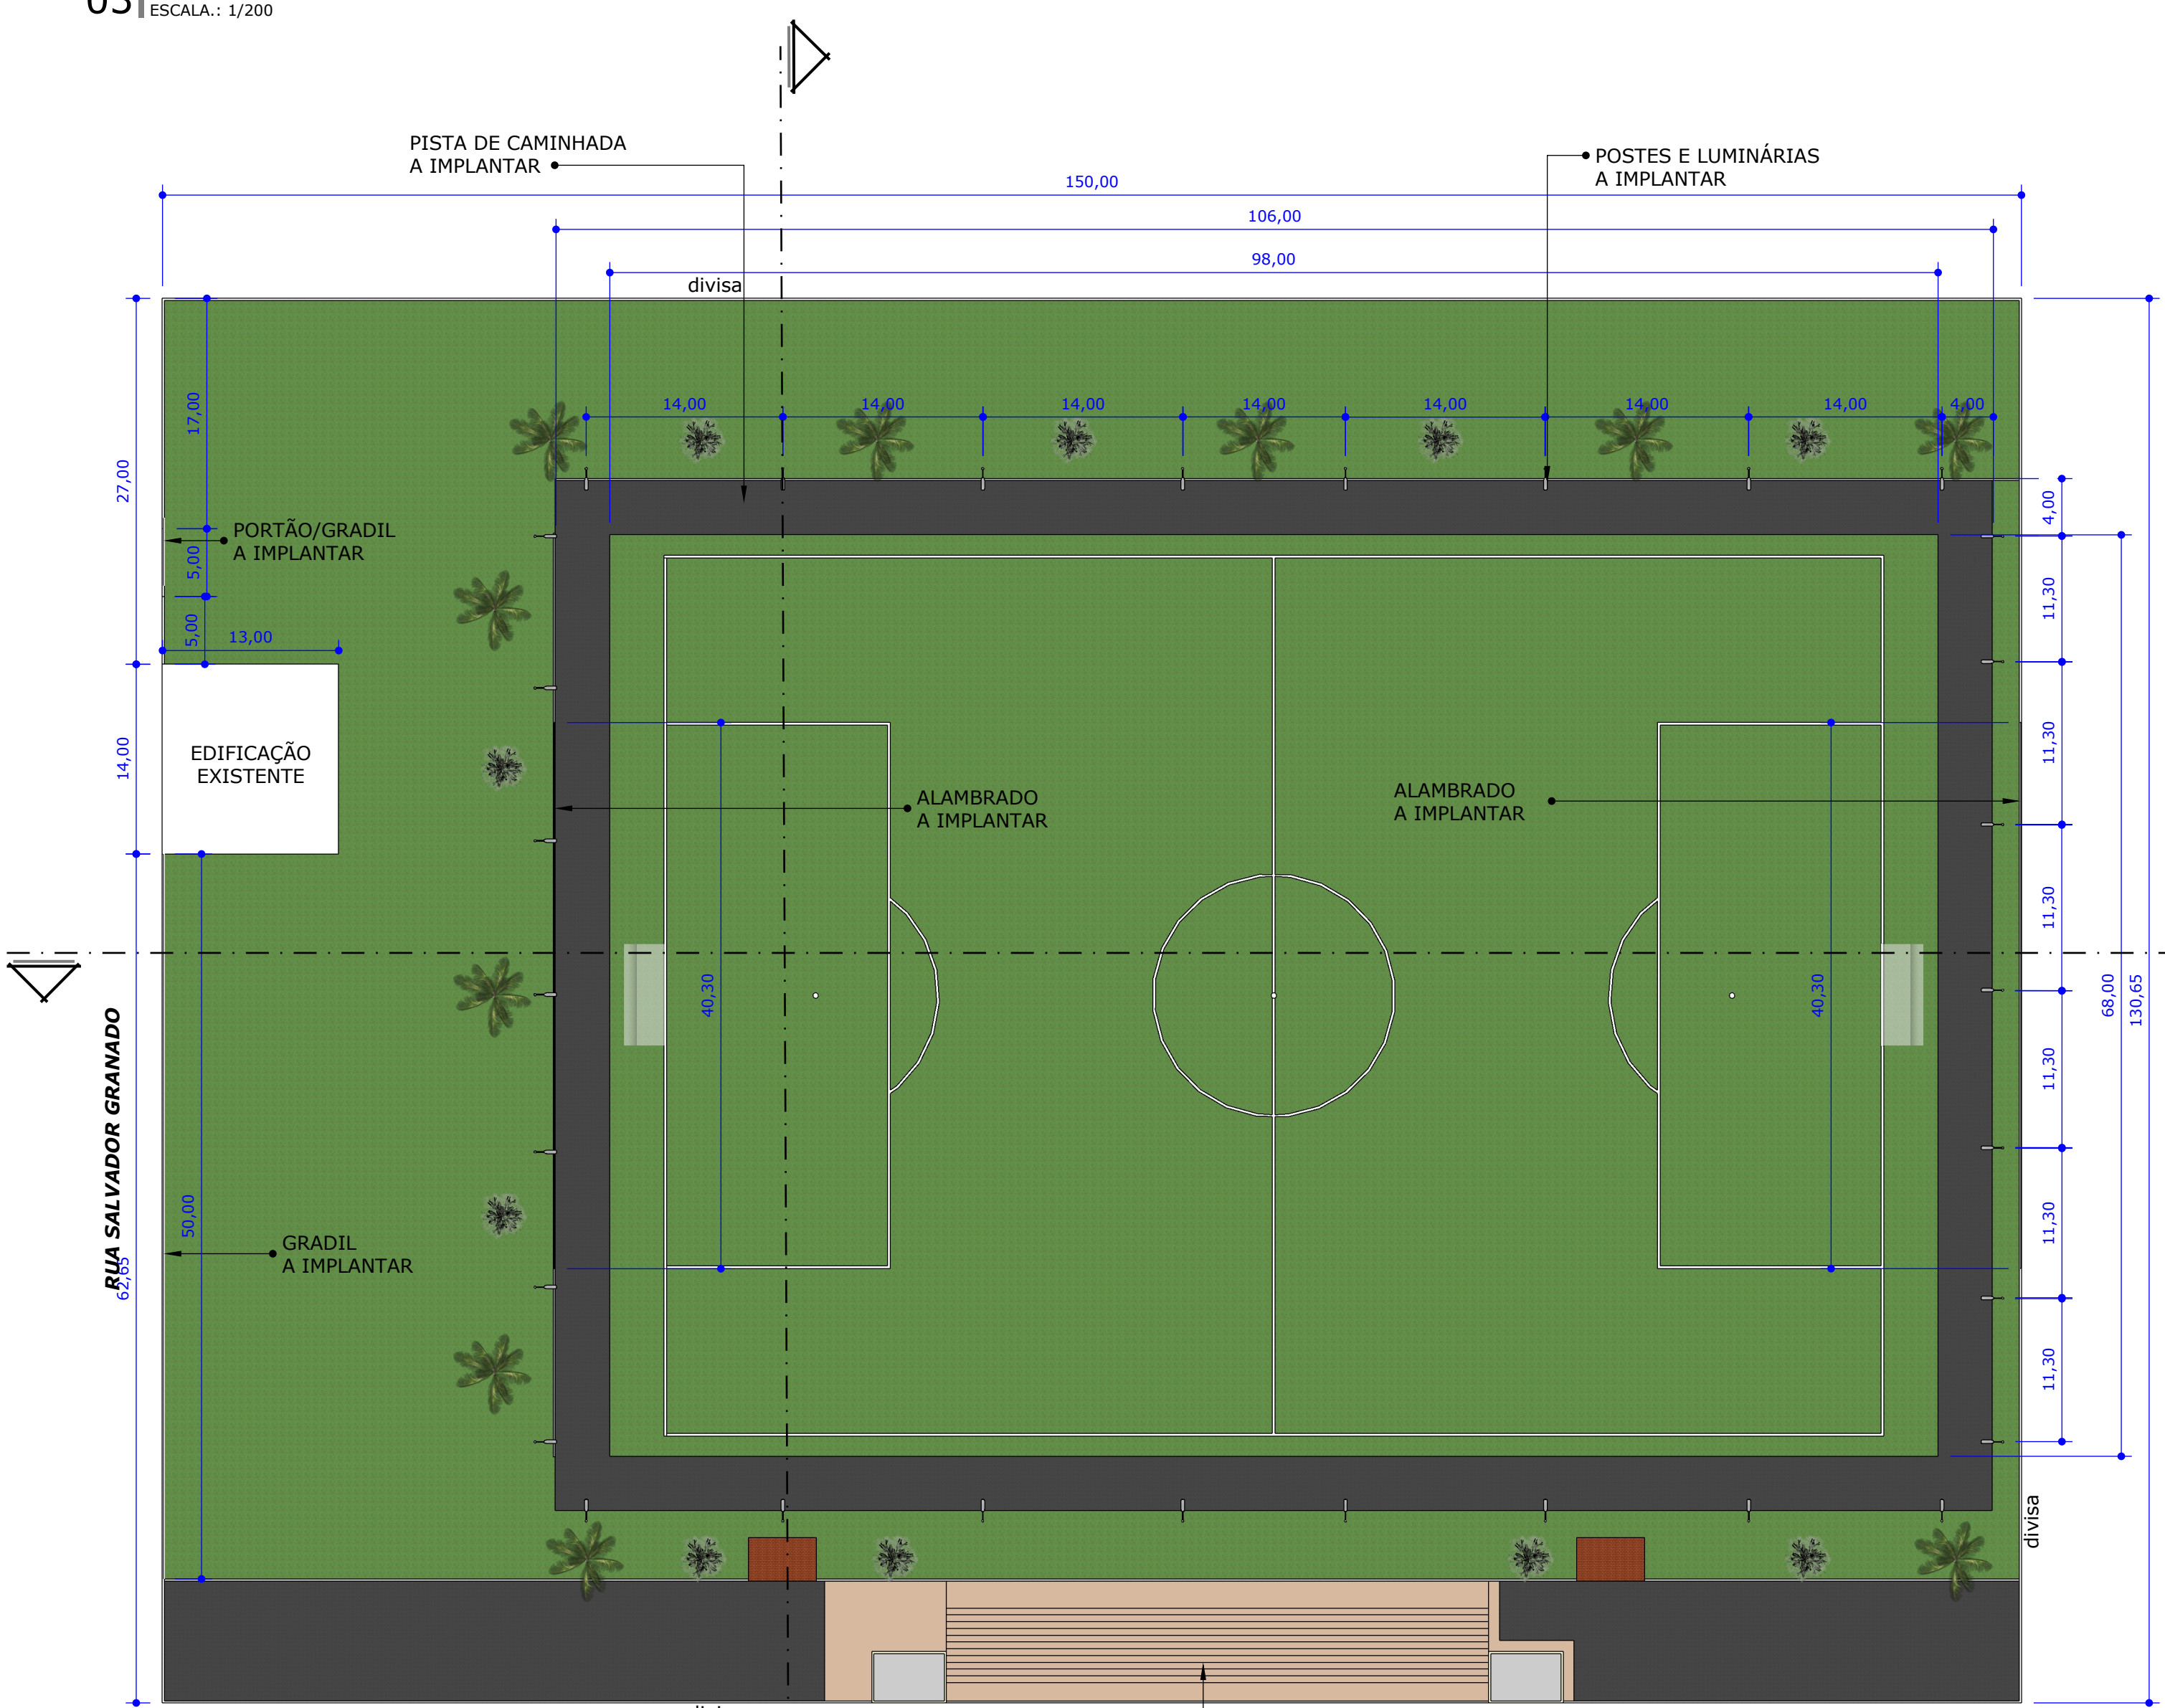

01 | IMPLANTAÇÃO
ESCALA.: 1/100

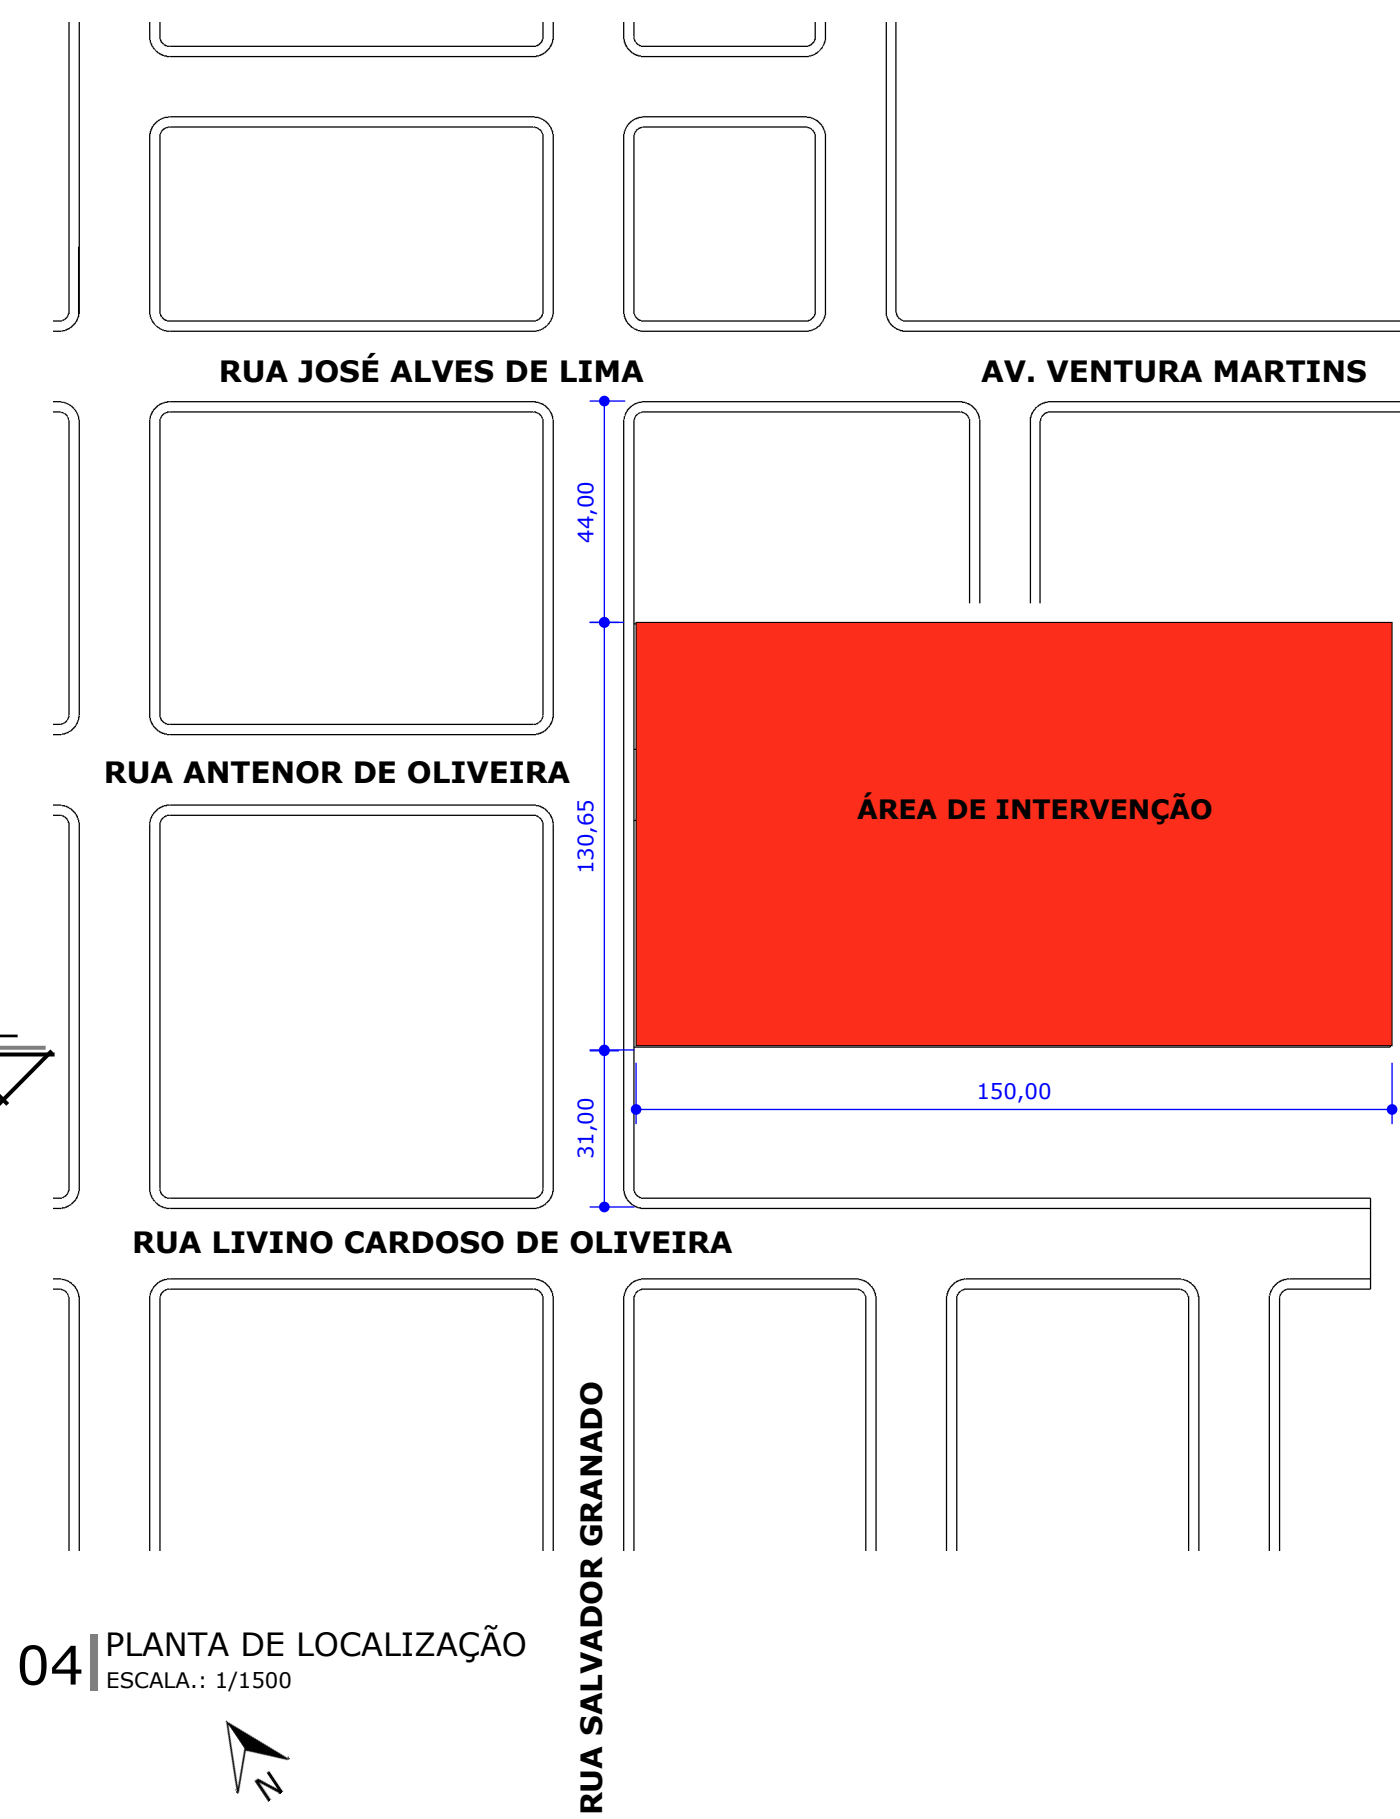

04 | PLANTA DE LOCALIZAÇÃO
ESCALA.: 1/1500

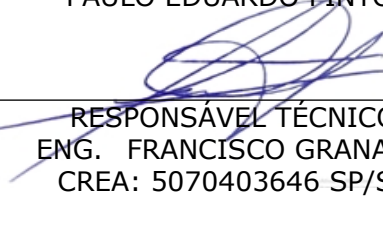PREFEITURA MUNICIPAL DE FLORÍNEA/SP		PRANCHA 01/01
OBRA: REFORMA E REVITALIZAÇÃO DO ESTÁDIO MUNICIPAL "MARCELINÃO" PROPRIETÁRIO: PREFEITURA MUNICIPAL DE FLORÍNEA - SP LOCAL: RUA SALVADOR GRANADO		
ÁREA TOTAL DO PROJETO: ÁREA A REFORMAR:	 PREFEITO MUNICIPAL PAULO EDUARDO PINTO	
SITUAÇÃO SEM ESCALA	 RESPONSÁVEL TÉCNICO ENG. FRANCISCO GRANADO CREA: 5070403646 SP/SP	
VISTOS:	ART: VISTOS:	
VISTOS:	VISTOS:	
DATA: 10/02/2022	DESENHOS:	
ESCALA: INDICADA	PLANTA DE IMPLANTAÇÃO, CORTES, SITUAÇÃO E LOCALIZAÇÃO.	