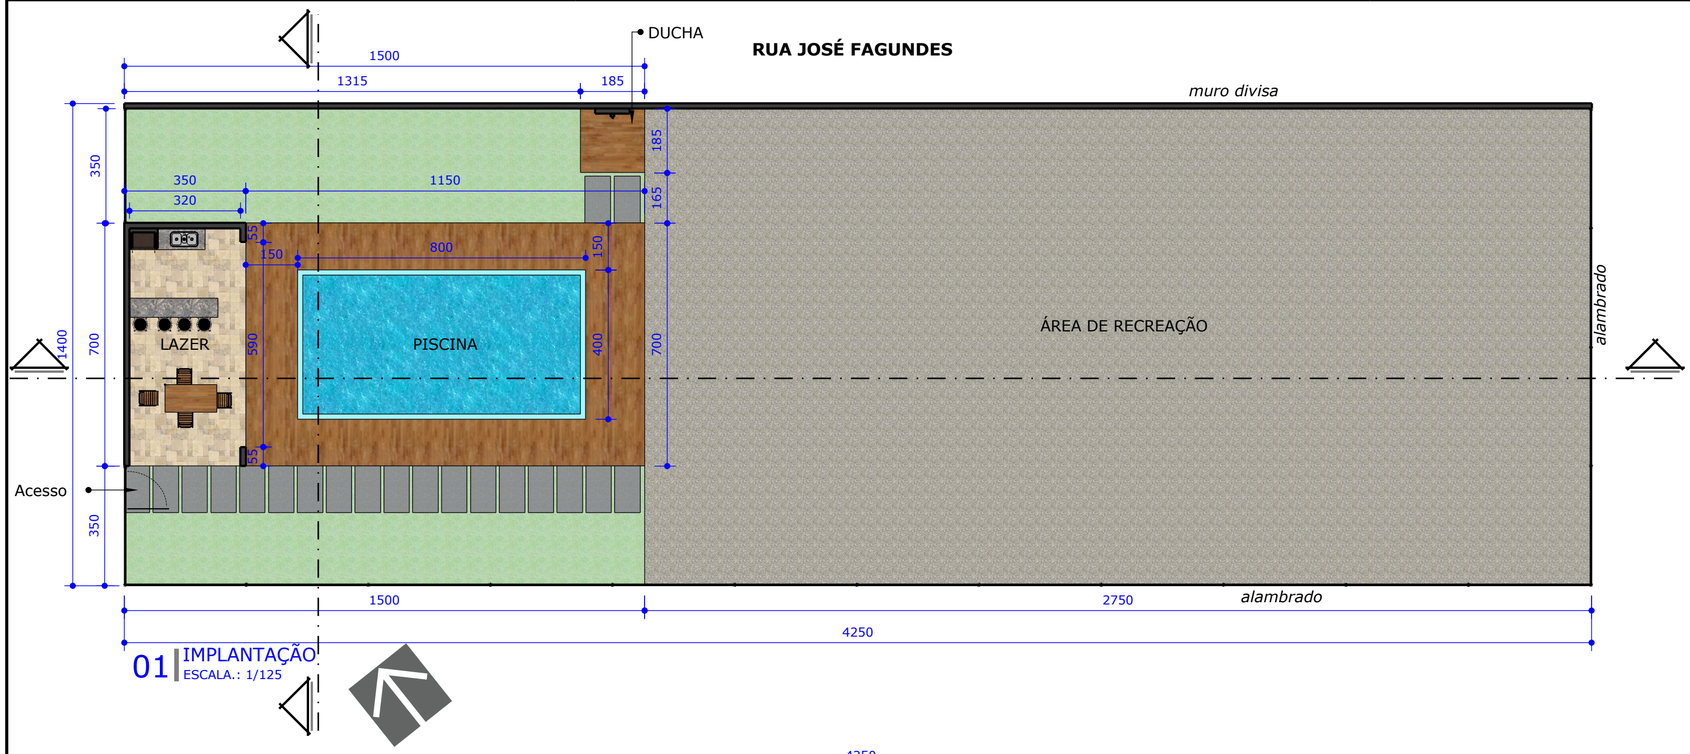

01 | IMPLANTAÇÃO
ESCALA.: 1/125

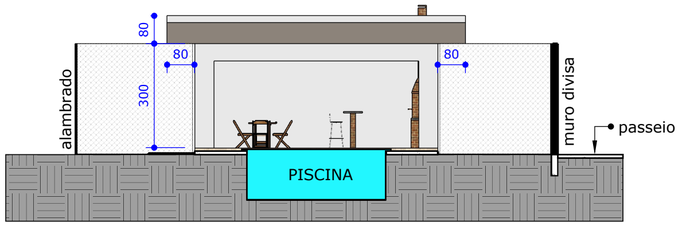

04 | CORTE TRANSVERSAL
ESCALA.: 1/125

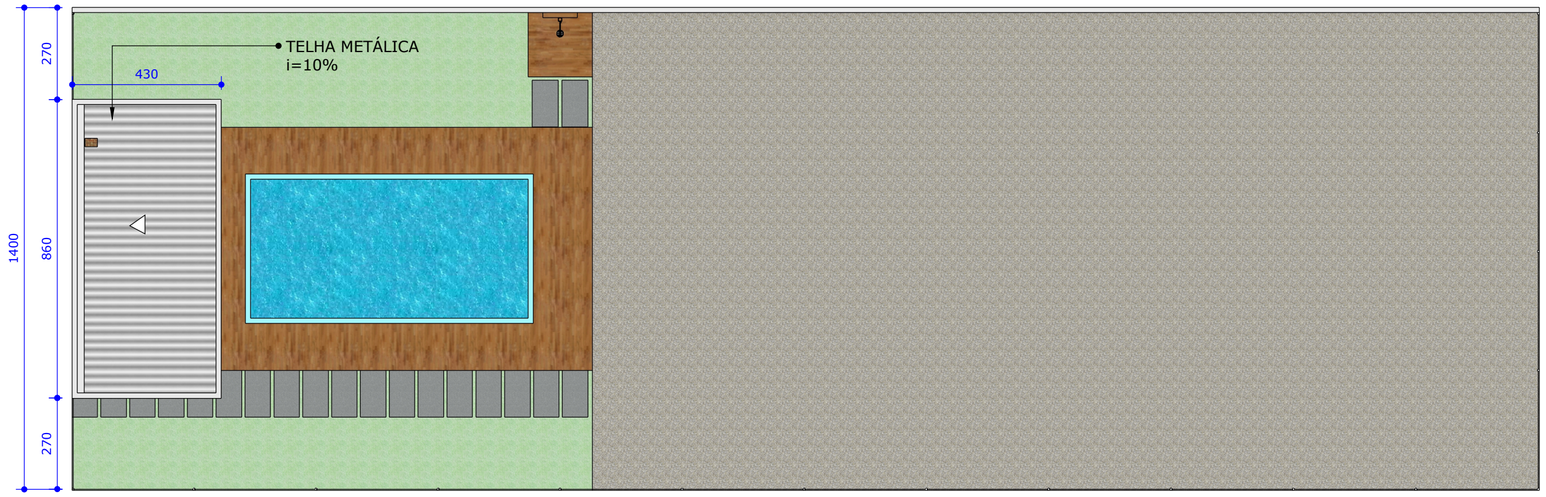

02 | COBERTURA
ESCALA.: 1/125

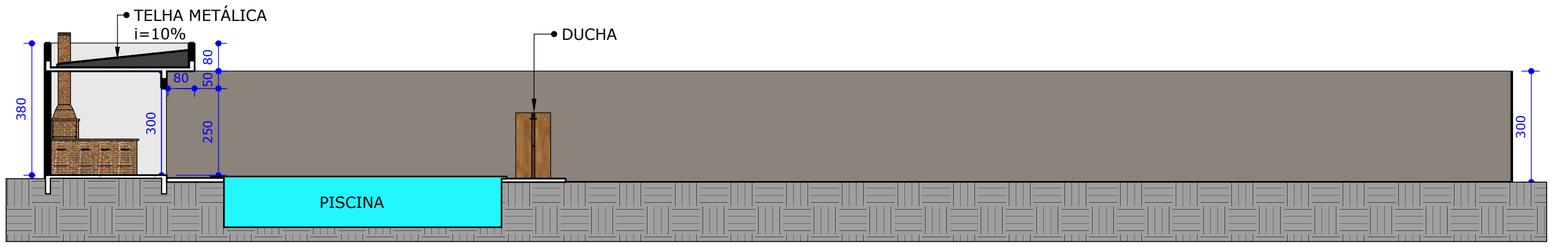

03 | CORTE LONGITUDINAL
ESCALA.: 1/125

CONVÊNIO Nº	PRANCHA 01/01

OBRA:
PISCINA PÚBLICA
PROPRIETÁRIO:
PREFEITURA MUNICIPAL DE FLORÍNEA - SP
LOCAL:
RUA JOSÉ FAGUNDES

ÁREA TOTAL DO PROJETO: ²

PREFEITO MUNICIPAL
PAULO EDUARDO PINTO

RESPONSÁVEL TÉCNICO
ENG. EDENILSON FRAZÃO
CREA: 060520221-5 SP/SP

SITUAÇÃO SEM ESCALA

ART:
VISTOS:

VISTOS:

VISTOS:

DATA: 23/09/2021

ESCALA:
INDICADA

DESENHOS:
PLANTA DE LOCALIZAÇÃO, DETALHES E SITUAÇÃO.