
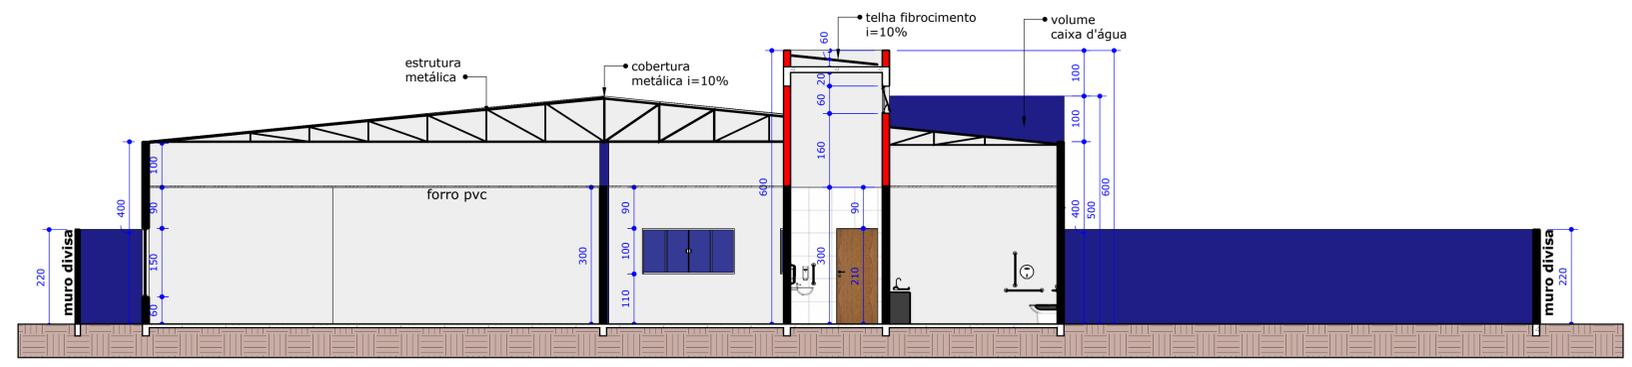
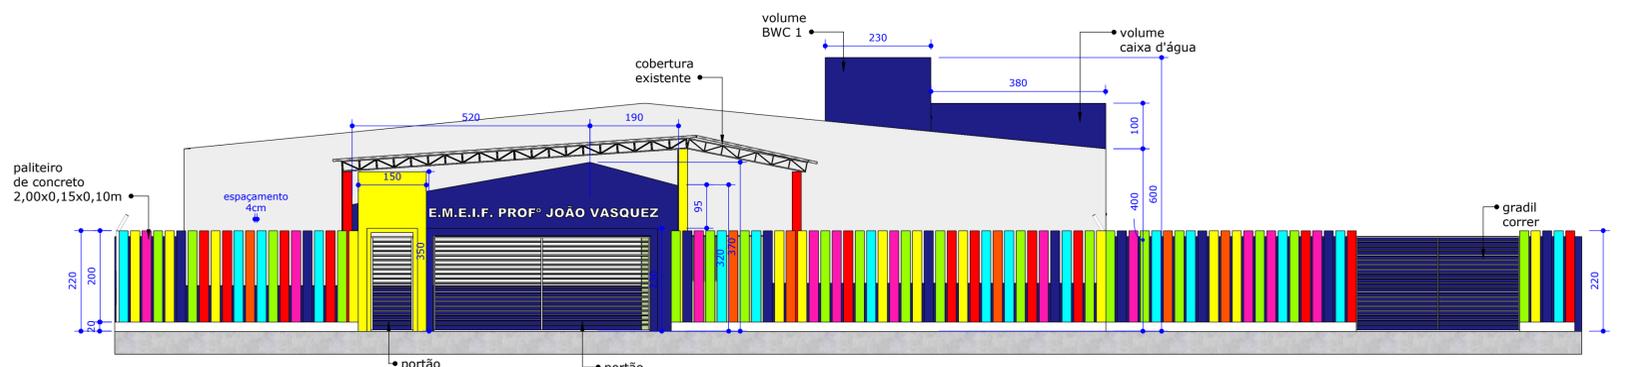


TABELA DE ESQUADRIAS

CÓDIGO	LARGURA (m)	ALTURA (m)	PEITORIL (m)	TIPO	MATERIAL	QUANTIDADE
J1	2,00	1,00	1,10	CORRER	VIDRO	14
J2	1,60	,60	4,60	BASCULANTE	VIDRO	01
J3	3,50	1,50	,60	CORRER	VIDRO	01
J4	1,60	,60	2,55	BASCULANTE	VIDRO	03
P1	,90	2,10		ABRIR	MADEIRA	10
P2	2,00	2,10		CORRER	METÁLICO	01
P3	3,55	2,20		CORRER	METÁLICO	01
P4	5,00	2,30		BASCULANTE	METÁLICO	01
P5	1,10	2,30		ABRIR	METÁLICO	01
P6	,80	,80	3,20	ABRIR	METÁLICO	01

QUADRO DE ÁREAS

AMBIENTE	ÁREA (m²)
PÁTIO	194,25
BIBLIOTECA	53,20
DEPÓSITO	16,00
BWC 1	6,10
BWC 2	6,57
HALL	3,87
PÁTIO EXTERNO	613,14

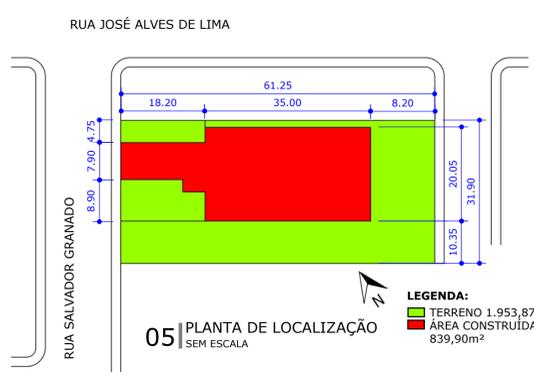

LEGENDA DE PAREDES:
 ■ EXISTENTE
 ■ A DEMOLIR
 ■ A CONSTRUIR

PROJETO DE REFORMA E ADAPTAÇÃO PREDIAL-E.M.E.I.F. PROFº JOÃO VASQUEZ PRANCHA 01/01

OBRA: PROJETO DE REFORMA E ADAPTAÇÃO PREDIAL - E.M.E.I.F. PROFº JOÃO VASQUEZ
PROPRIETÁRIO: PREFEITURA MUNICIPAL DE FLORÍNEA - SP
LOCAL: RUA SALVADOR GRANADO

ÁREA TOTAL DO TERRENO: 1.953,87M²
 ÁREA TOTAL DA CONSTRUÇÃO: 839,90M²
 ÁREA PERMEÁVEL: 1.113,97M²

PREFEITO MUNICIPAL
PAULO EDUARDO PINTO

RESPONSÁVEL TÉCNICO
ENG. FRANCISCO GRANADO
CREA-SP: 5070403646

SITUAÇÃO SEM ESCALA

ART: VISTOS:

VISTOS: VISTOS:

DATA: 20/05/2022 DESENHOS:
 ESCALA: INDICADA PLANTA DE IMPLANTAÇÃO, CORTE, ELEVÇÃO, SITUAÇÃO E LOCALIZAÇÃO.